


*Imobil*

**PLAN DE AMPLASAMENT SI DELIMITARE A IMOBILULUI**

Scara 1:1000



Nr.cadastral	Supr. masurata	Adresa imobilului:	
<b>15327</b>	2870mp	Str. dr. Victor Climescu nr. 24	
Cartea funciara nr.		UAT	TECHIRGHIOI

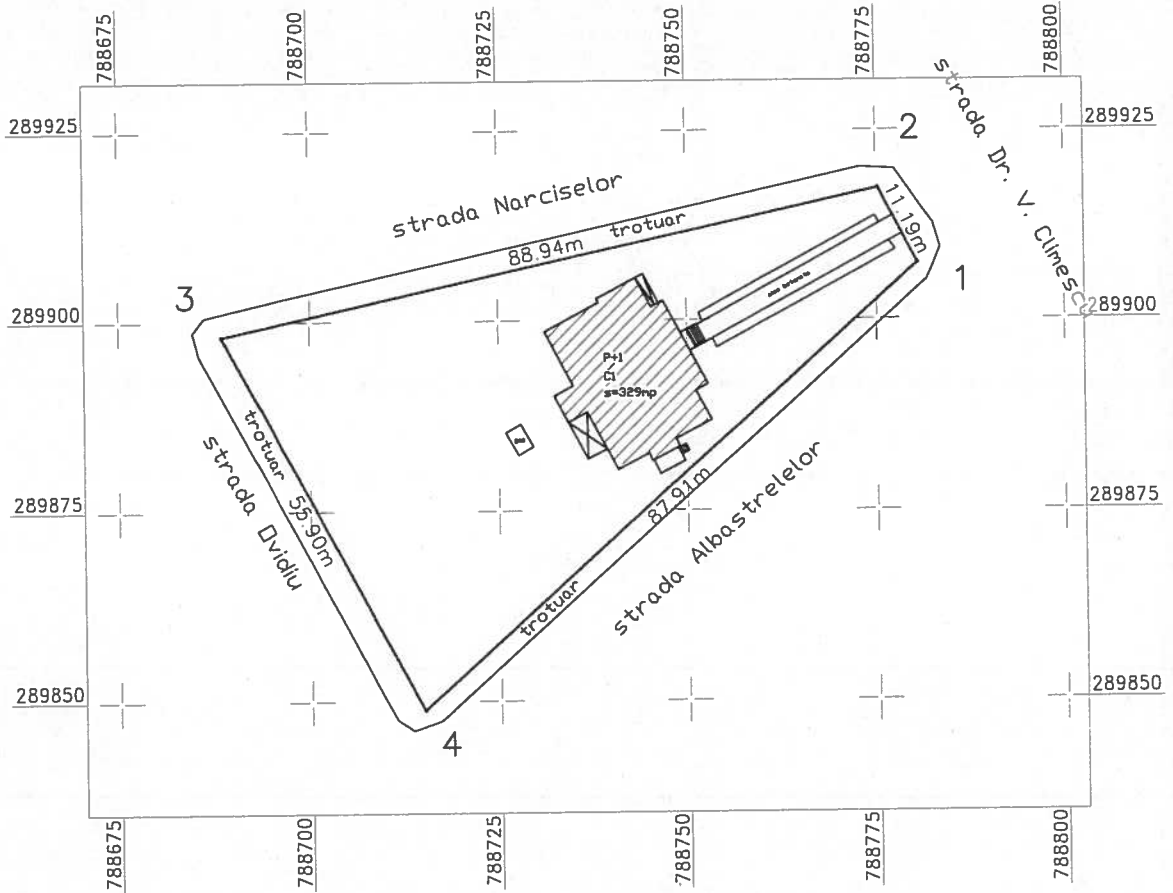

A. DATE REFERITOARE LA TEREN				
Numar parcela	Categorie de folosinta	Suprafata (mp)	Valoare de impozitare(lei)	Mentiiuni:
1	CC	2870		teren delimitat cu gard viu
Total		2870		

B. DATE REFERITOARE LA CONSTRUCTII			
Cod constr.	Supr.construita la sol (mp)	Valoare de impozitare (lei)	Mentiiuni:
C1	329		SEDIU PRIMARIE P+1 SCdesf.=658mp
Total	329		

INVENTAR DE COORDONATE		
Sistem de proiectie STEREOGRAFIC 1970		
Pct.	E(m)	N(m)
1	788780.366	289907.362
2	788775.233	289917.306
3	788688.402	289898.064
4	788714.804	289848.791

Suprafata totala masurata =2870mp  
Suprafata din act= 2870mp

**MINISTERUL EXECUTANT**  
**CERTIFICAT DE AUTORIZARE**  
SERIA B.N. 2010  
Calea Mirela  
**ZAFIRIA MIRELA**  
ONC

Data: octombrie 2010

Se confirma suprafata din masuratori si introducerea imobilului in baza de date.

**OFICIUL DE CADASTRU SI PUBLICITATE IMOBILIARA CONSTANTA**  
Nume si Prenume: **PĂUN LUCIAN VIRGIL**  
Data: **11 OCT. 2010** Functia: **CONSILIER GR. IA**

**TABEL DE MIȘCARE PARCELARĂ  
(FIȘA IMOBILULUI)**

Adresa imobilului: Strada dr. Victor Climescu nr.24 - Oras Techirghiol


Nr. Cadastral: 15327

SITUAȚIA DIN ACTE					SITUAȚIA ACTUALĂ			
Proprietar	Cotă parte	Acte de proprietate	Identificator nr. parcelă/ nr. topografic	Suprafață din acte (mp)	Descrierea imobilului	Cod parcelă	Descrierea imobilului	Suprafață măsurată (mp)
ORAS TECHIRGHIOI		HCL Oras Techirghiol nr.221/17.09.2010 Adeverinta nr. 1053 din 1.10.2010 9 emisa de Primaria Techirghiol.		2870	Teren intravilan	1CC	Teren intravilan delimitat cu gard viu	2870

**B.-CONSTRUCȚIE**

SITUAȚIA DIN ACTE					SITUAȚIA ACTUALĂ		
Proprietar	Cotă parte	Acte de proprietate	Suprafață din acte (mp)	Descrierea imobilului	Cod construcție	Descrierea imobilului	Suprafață măsurată (mp)
ORAS TECHIRGHIOI		HCL Oras Techirghiol nr.221/17.09.2010 Adeverinta nr. 1053 din 1.10.2010 9 emisa de Primaria Techirghiol.	329	SEDIU PRIMARIE P+1		SEDIU PRIMARIE P+1	329

Întocmit:

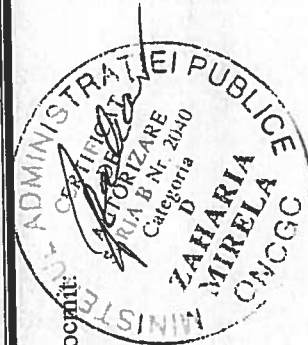

Recepționat:


AL. DE CADASTRU ȘI PUBLICITATE IMOBILIARĂ CONSTANȚA  
Nume și Prenume: PĂUN LUCIAN VIRGIL

11 OCT. 2010

Funcția: CONSILIER GR. IA



PLAN ÎNCADRARE ÎN ZONĂ  
imobil Strada dr. Victor Climescu nr.24  
oras Techirghiol  
judetul CONSTANTA  
scara 1:2.000

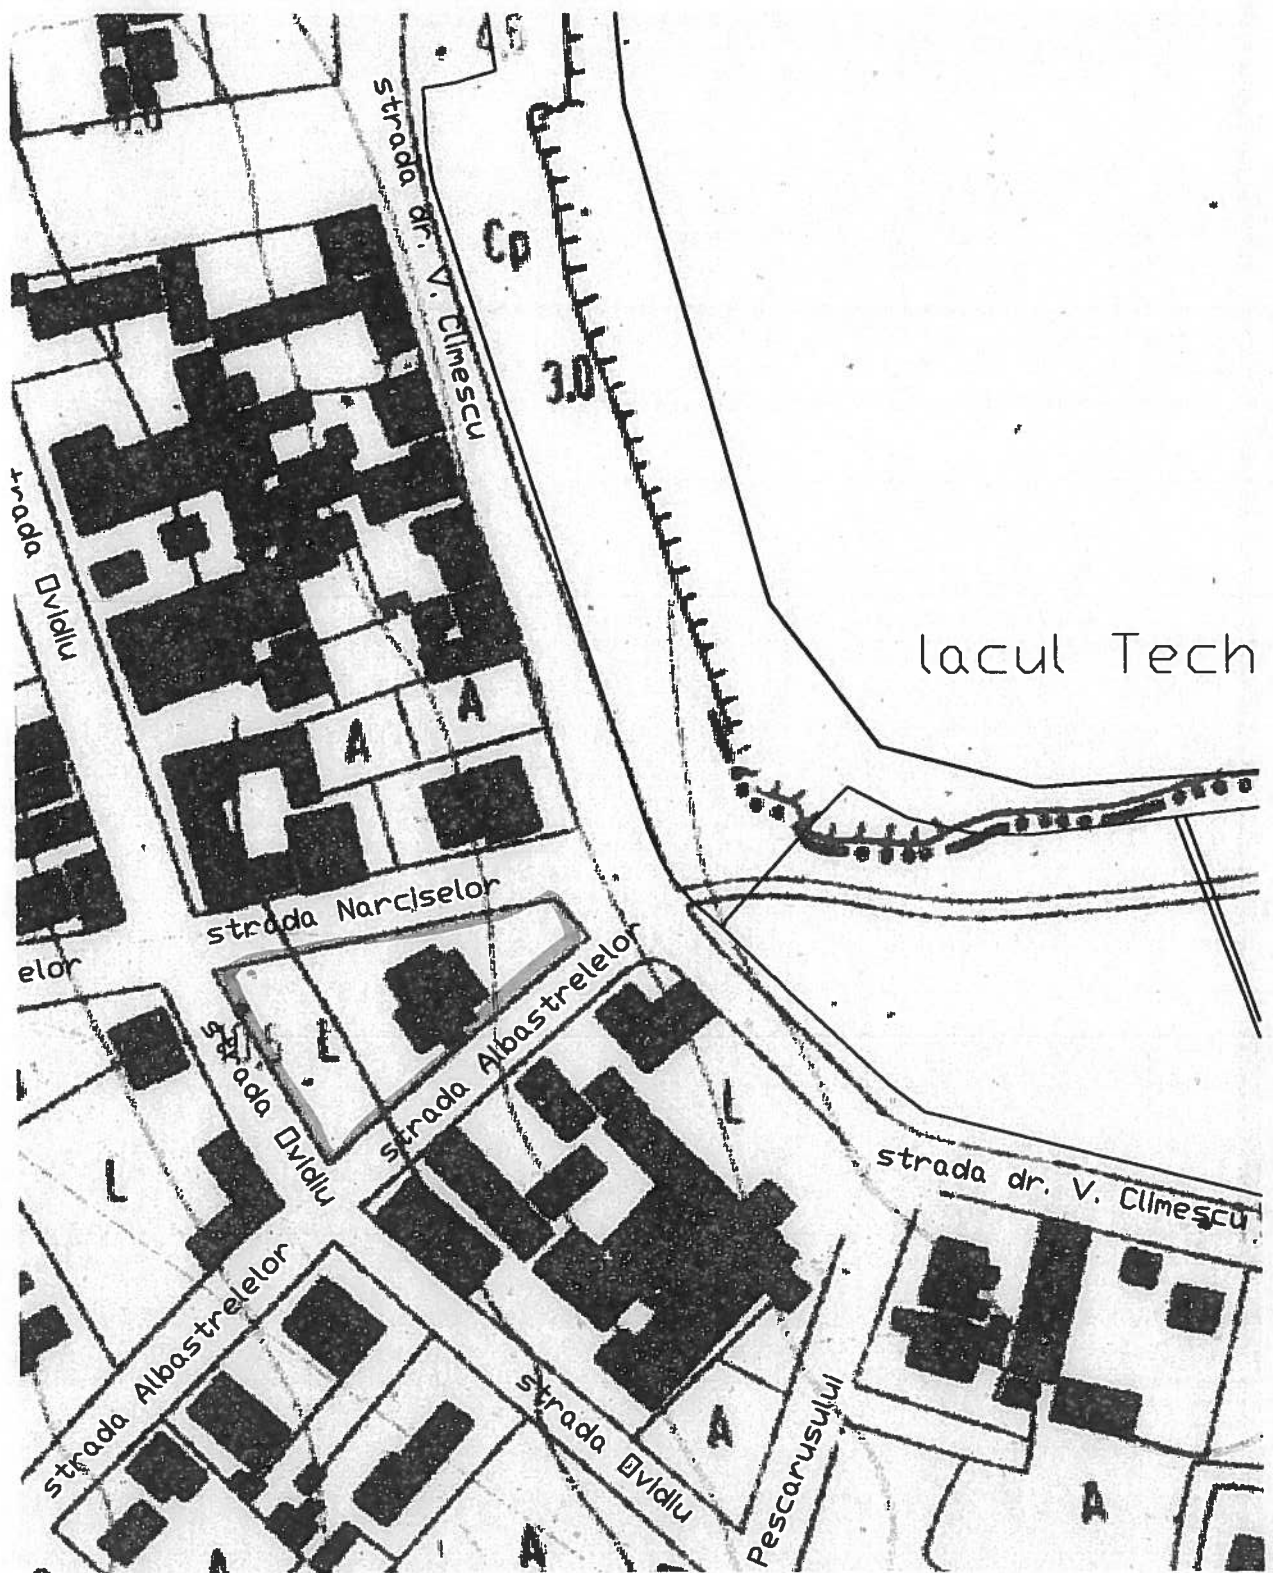

**Oficiul de Cadastru și Publicitate Imobiliară CONSTANTA**  
**Biroul de Cadastru și Publicitate Imobiliară Constanta**

DOSAR nr. 64169 / anul 2010


**COMUNICAREA ÎNCHEIERII**

Nr. .... din data de .....

Catre,

Numele și prenumele ORAS TECHIRGHIOI, str. ...., nr. ...., bl. ...., sc. ...., et. ...., ap. ...., localitatea ...., judetul ...., va comunicam, alaturat, încheierea nr. 64169, data la 13-10-010, de catre O.C.P.I. CONSTANTA


**REGISTRATOR,**  
LAZARESCU ANDREEA-IOANA

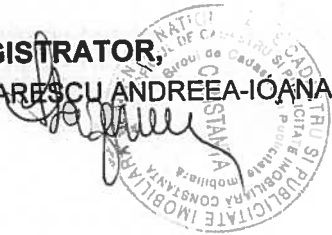

**ASISTENT REGISTRATOR,**  
CRISTEA ALINA

DOSAR nr. 64169 / anul 2010

Stampila cu data prezentarii

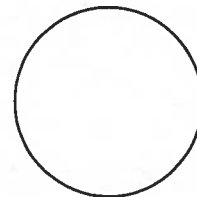

**DOVADA**

Catre,

O.C.P.I. Oficiul de Cadastru și Publicitate Imobiliară CONSTANTA

Str. ...., nr. ....

Recomandata

Nr. ....


Localitatea .....

Judet (Sector) .....


Codul .....

Oficiul postal .....

Stampila cu data inapoierii

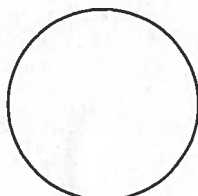

Stampila cu data sosirii

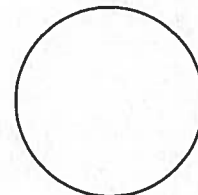



OFICIUL DE CADASTRU SI PUBLICITATE IMOBILIARA CONSTANTA  
BIROUL DE CADASTRU SI PUBLICITATE IMOBILIARA CONSTANTA

Dosarul nr. 64169 / 08.10.2010

**INCHEIERE Nr. 64169**

Registrator LAZARESCU ANDREEA-IOANA

Asistent - registrator CRISTEA ALINA

Asupra cererii introduse de II ZAHARIA MIRELA privind PRIMA INSCRIERE SI INTABULARE, si in baza documentelor atasate:

- dosar cadastru nr. 117/08.10.2010 emis de II ZAHARIA MIRELA;
- adresa nr. 1053/01.10.2010 emis de CL TECHIRGHIOL;
- hotarare nr. 221/17.09.2010 emis de CL TECHIRGHIOL;

vazand referatul asistentului - registrator, in sensul ca nu exista piedici la inscriere, fiind indeplinite conditiile prevazute in legea 7/1996 republicata, tariful de 0.00 lei achitat prin documentul de plata:

- chitanta nr. FN/08.10.2010 in suma de: 0.00 lei,
- pentru serviciul: 211

**DISPUNE:**

Admiterea cererii cu privire la:

- imobilul cu numarul cadastral 15327 teren intravilan curti constructii, in suprafata masurata de 2870 mp, in suprafata din acte de 2870 mp, cu destinatia terenuri aflate în intravilane(TDI), si cu urmatoarele constructii :C1- SEDIU PRIMARIE P+1 - in suprafata de 329 mp, Note:<SEDIU PRIMARIE P+1>. inscris in cartea funciara cu numarul 15713 a unitatii administrativ teritoriale Techirghiol si sa se efectueze urmatoarele inscrieri:


- se intabuleaza dreptul de PROPRIETATE in favoarea: ORAS TECHIRGHIOL sub B.1 din cartea funciara cu nr. 15713/Techirghiol;

Prezenta se va comunica partilor.

Cu drept de plangere in termen de 15 zile de la comunicare, care se depune la Oficiul de Cadastru si Publicitate Imobiliara, se inscrie in cartea funciara si se solutioneaza de instanta competenta din circumscriptia in care se afla imobilul.

Data la data de: 29.10.2010

Registrator,  
LAZARESCU ANDREEA-IOANA

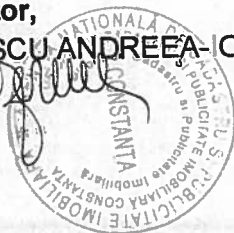

Asistent - registrator,  
CRISTEA ALINA



Nr. cerere	64169
Ziua	29
Luna	10
Anul	2010

OFICIUL DE CADASTRU SI PUBLICITATE IMOBILIARA CONSTANTA  
BIROUL DE CADASTRU SI PUBLICITATE IMOBILIARA CONSTANTA

## EXTRAS DE CARTE FUNCARA pentru INFORMARE

Cartea funciara cu nr. 15713

Comuna/oras/municipiu Techirghiol

### A. Partea I-a

Nr. crt	Nr. cad sau topo	Descrierea imobilului		Observatii
1	CAD: 15327	Adresa: Techirghiol, Strada DR. VICTOR CLIMESCU, Nr. 24 Descriere: teren intravilan curti constructii, in suprafata masurata de 2870 mp, in suprafata din acte de 2870 mp, cu destinatia terenuri aflate in intravilane(TDI), si cu urmatoarele constructii :C1- SEDIU PRIMARIE P+1 - in suprafata de 329 mp, Note:<SEDIU PRIMARIE P+1>.	masurata 2870 MP (din acte 2870 MP)	

Cartea funciara cu nr. 15713

Comuna/oras/municipiu Techirghiol

### B. Partea a II-a

Nr. crt.	Inscrieri privitoare la proprietate	Observatii
1	ORAS TECHIRGHIOL PROPRIETATE , cf. act 64169/2010	

Cartea funciara cu nr. 15713

Comuna/oras/municipiu Techirghiol

### C. Partea a III-a

Nr. crt.	Inscrieri privitoare la sarcini	Observatii
	NU SUNT	

Certific ca prezentul extras corespunde întru totul cu pozitiile în vigoare din cartea funciara originala, pastrata de acest birou.  
Prezentul extras de carte funciara nu este valabil la încheierea actelor autentificate de notarul public.

Asistent - registrator,

CRISTEA ALINA



Cartea funciara cu nr. 15713

Comuna/oras/municipiu Techirghiol