



Nr. 18522 / 16.11.2017

APROBAT,
Primar
SOCEANU IULIAN * CONSTANȚIN



Caiet de Sarcini

*privind achiziția unui ponton plutitor de acces în
apă la plajele amenajate pe Lacul Techirghiol*



CAP.I. AUTORITATEA CONTRACTANTĂ

ORAȘUL TECHIRGHIOI, cu sediul în Oraș Techirghiol, str. Dr. V.Climescu, nr. 24, jud. Constanța, fax 0241-735314, tel. 0241-735622, cod fiscal 4300540, reprezentat prin dl. Soceanu Iulian-Constantin - în calitate de Primar al Orașului Techirghiol

CAP.II OBIECTUL ACHIZIȚIEI

Prezentul caiet de sarcini se referă la achiziția, livrarea, transportul și montarea unui ponton plutitor de acces în apă la plajele amenajate pe Lacul Techirghiol ; Oraș Techirghiol ; județ Constanța ; Cod C.P.V. 34515000-0, poziția 15.

CAP.III CARACTERISTICI TEHNICE

Techirghiol este un oraș în județul Constanța, Dobrogea, România. Se află la 15 km de Constanța, la 2 km de Eforie Nord, la 4 km de Movilița. Orașul este cunoscut după lacul cu același nume, Lacul Techirghiol.

Având în vedere dezvoltarea stațiunii Techirghiol ca loc de tratament, relaxare și vacanță, prin numărul mare de cazări și baze de tratament care s-au construit și care urmează a se construi relevă necesitatea accesului mai simplu și mai ușor în Lacul Techirghiol din plaja deja existentă.

Din cauza scăderii nivelului lacului, pentru a ajunge în zona adâncă, deplasarea, se face cu greutate prin nămolul din lac, mai ales pentru vârstnici din cauza pietrelor care se află pe fund. Acest ponton ar ușura deplasarea și trecerea peste pietrele existente fixate pentru apărarea malului lacului.

De asemenea pontonul va deservi și pentru acostarea ambarcațiunilor cu vele, utilizate de cluburile și federațiile sportive naționale conform cu Art. 82 din Legea 69 / 2000 a educației fizice și sportului (actualizată) pentru activitățile de pregătire și competiționale potrivit Propunerii nr. 15426 / 21.09.2017 a Clubului Nautic Român.

Pontonul se va amplasa în continuarea scărilor edificate pe malul lacului, pe plaja deja existentă, în imediata apropiere a Vilei Minerva, învecinându-se la Nord cu bulevardul Eforie. El va fi racordat la scările de acces în apă potrivit planului de situație nr. 1. Pontonul va fi amplasat la scările de acces în apă conform planului de situație nr. 2.

Primăria Orașului Techirghiol intenționează să achiziționeze un ponton plutitor de acces în apă la plajele amenajate pe Lacul Techirghiol cu următoarele elemente și dimensiuni:

1. Pasarelă din lemn cu mână curentă – 6 m x 2 m ;
2. Flotor plutitor cu podea din beton – 3 m x 6 m ;
3. Flotor plutitor cu podea din beton – 3m x 6 m ;

Pe flotorul plutitor din urmă se vor monta două scări, din inox, pentru coborârea și urcarea din apă.

Cele 3 elemente ale pontonului vor fi fixate între ele cu lanțuri din oțel galvanizat la cald și legate pe fundul lacului și de mal cu lesturi și de scara din beton existentă.



CAP.IV. TERMENUL DE FURNIZARE ȘI MONTARE

Termenul de recepție a produsului, inclusiv operațiunile de montaj, va fi până la data de 29.12.2017.

CAP. V. GARANȚIA

Garanția de furnizare și montaj se va constitui după încheierea contractului de achiziție publică, în cuantum de 5 % din valoarea contractului fără T.V.A., în termen de 5 zile lucrătoare de la semnarea contractului.

Garanția de bună execuție se va constitui integral într-un cont special de garanție la dispoziția achizitorului, la Trezorerie.

Achizitorul are dreptul de a emite pretenții asupra garanției de bună execuție, în limita prejudiciului creat, dacă furnizorul nu își execută, execută cu întârziere sau execută necorespunzător obligațiile asumate prin contract.

Autoritatea contractantă are obligația de a elibera garanția de bună execuție:

- în termen de 14 zile de la încheierea procesului verbal de recepție a produsului.

Termenul de garanție pentru furnizarea și montarea pontonului este de 24 luni de la încheierea procesului verbal de recepție, iar durata de exploatare a produsului este minim 20 ani.

CAP. VI. OBLIGAȚIILE EXECUTANTULUI

La executarea montajului se vor respecta prevederile din standardele, instrucțiunile și normativele în vigoare.

Ofertantul are obligația de a transporta și monta în condiții de singuranță produsul.

Produsele să respecte specificitațiile tehnice solicitate și la livrare să fie însoțite de toate elementele necesare punerii în funcțiune, cartea tehnică în limba română și certificat de garanție.

Transportul, manipularea și montarea produselor cad în sarcina furnizorului.

Ofertantul va preciza cu exactitate termenul de garanție al produsului.

CAP. VII. OFERTA

Prețul ofertei este exprimat în lei fără TVA, fix și nu poate fi ajustat pe perioada derulării contractului de achiziție. Valoarea estimată a contractului de execuție pentru ponton plutitor de acces în apă la plajele amenajate pe Lacul Techirghiol este de 52.100 lei fără T.V.A.

Perioada de valabilitate a ofertei va fi de 30 de zile.

Ofertantul declarat câștigător va avea obligația să posteze în cataloagul de produse / servicii / lucrări din Sistemul Electronic de Achiziții Publice oferta care trebuie să corespundă cu cea depusă și declarată câștigătoare, în vederea efectuării cumpărării directe prin intermediul SEAP.

Oferta financiară va fi întocmită și prezentată în lei, defalcată astfel :

- valoarea de furnizare produs (Pu / componente ale pontonului)

- valoare manoperă de instalare și montaj

Oferta va conține și certificatele A.N.R. (Autoritatea Navală Română), cât și licențele sau agrementele tehnice de fabricare ale produsului



CAP. VIII. MODALITĂȚI DE PLATĂ

Plata produsului furnizat se va face în lei, prin virament, în contul de trezorerie pe baza facturii emise de executant, în termen de maxim 30 de zile în intervalul 24 – 31 ale lunii în care s-a emis factura.

CAP. IX. RECEPȚIA PRODUSULUI

Recepția produsului se face după furnizarea și instalarea pontonului în conformitate cu reglementările în vigoare la data efectuării acesteia.

Recepția finală se face după expirarea perioadei de garanție.

Consultarea documentației tehnice și solicitarea de date suplimentare, incluzând și vizite în teren, înainte de depunerea ofertei, se pot face la sediul autorității contractante, oraș Techirghiol, jud.Constanța, str.Dr.V.Climescu nr.24, camerele 7 și 12 la numărul de telefon : 0241.735622;

Arhitect șef,
ing. Jifcu Marius

insp. Urbanism,
Gherase Alexandru

CONSILIUL LOCAL TECHIRGHIOI
JUDEȚUL CONSTANȚA
Intrare Nr. 15426
DATA 21 09 17

Nr. CNR 162/ 20.09. 2017

PROPUNERE


Către: Primăria Orașului Techirghiol

Domnule Primar Iulian Soceanu,
Asociația Clubul Nautic Român, deținătoarea unicei baze nautice din România omologată pentru antrenamente și competiții de ambracțiuni cu vele, la nivel internațional, de către autoritatea națională în domeniu, Federația Română de Yachting, vă transmite, prin prezenta, propunerea de statuire a unui Acord Cadru de Parteneriat pentru: sprijinirea și dezvoltarea unor programele sportive de utilitate publică pentru promovarea Sportului de performanță și a Sportului pentru toți, în scopul atragerii și stimulării tuturor categoriilor de cetățeni, fără nici o discriminare, în mod liber și voluntar, independent sau în cadru organizat, pentru practicarea activităților fizice și sportive, menținerea unei bune stări de sănătate și consolidarea socializării cetățenilor prin crearea unui cadru organizatoric favorizant, valorificarea aptitudinilor individuale într-un sistem organizat de selecție, pregătire și competiție, evidențierea contribuției semnificative și constante a sportului la reprezentarea și sporirea prestigiului României pe plan internațional și promovarea imaginii Orașului Techirghiol.


Menționăm că realizarea unui Acord Cadru de Parteneriat, în spiritul obiectivelor generale propuse este posibilul potrivit prevederilor Art. 36 alin (7) lit. a din Legea 215 a administrației publice locale republicate și Art. 3 alin (1), Art. 12 alin (2), Art. 18¹, a) și b) și Art. 69 alin (1) din Legea 69 din 2000 a educației fizice și sportului (actualizată).

În spiritul prezentei inițiative, pentru dezvoltarea sporturilor nautice în Orașul Techirghiol, am identificat posibilitatea colaborării pentru organizarea unor facilități suplimentare de lansare și scoatere de pe apă a ambarcațiunilor destinate sportului. Aceste debarcadere plutitoare sezoniere sunt stringent necesare în condițiile în care administratorul lacului, ABADL Constanța, interzice utilizarea ambarcațiunilor propulsate cu motoare termice și ne-am aflat de multe ori în situația periculoasă în care bărcile de antrenament cu sportive la bord au fost surprinse de fronturi atmosferice și furtuni puternice și nu am putut să revenim în siguranță la debarcaderul clubului, aceștia abandonând în derivă bărcile. Menționăm că în conformitate cu ART. 82 din Legea 69 din 2000 a educației fizice și sportului (actualizată): "Ministerul Tineretului și Sportului, Comitetul Olimpic Român, federațiile sportive naționale și cluburile sportive care dețin bazele sportive nautice au dreptul de folosință gratuită și prioritară a luciului de apa pentru activitatea de pregătire și competițională".


Președinte
Prof. Andreea MIHAESCU

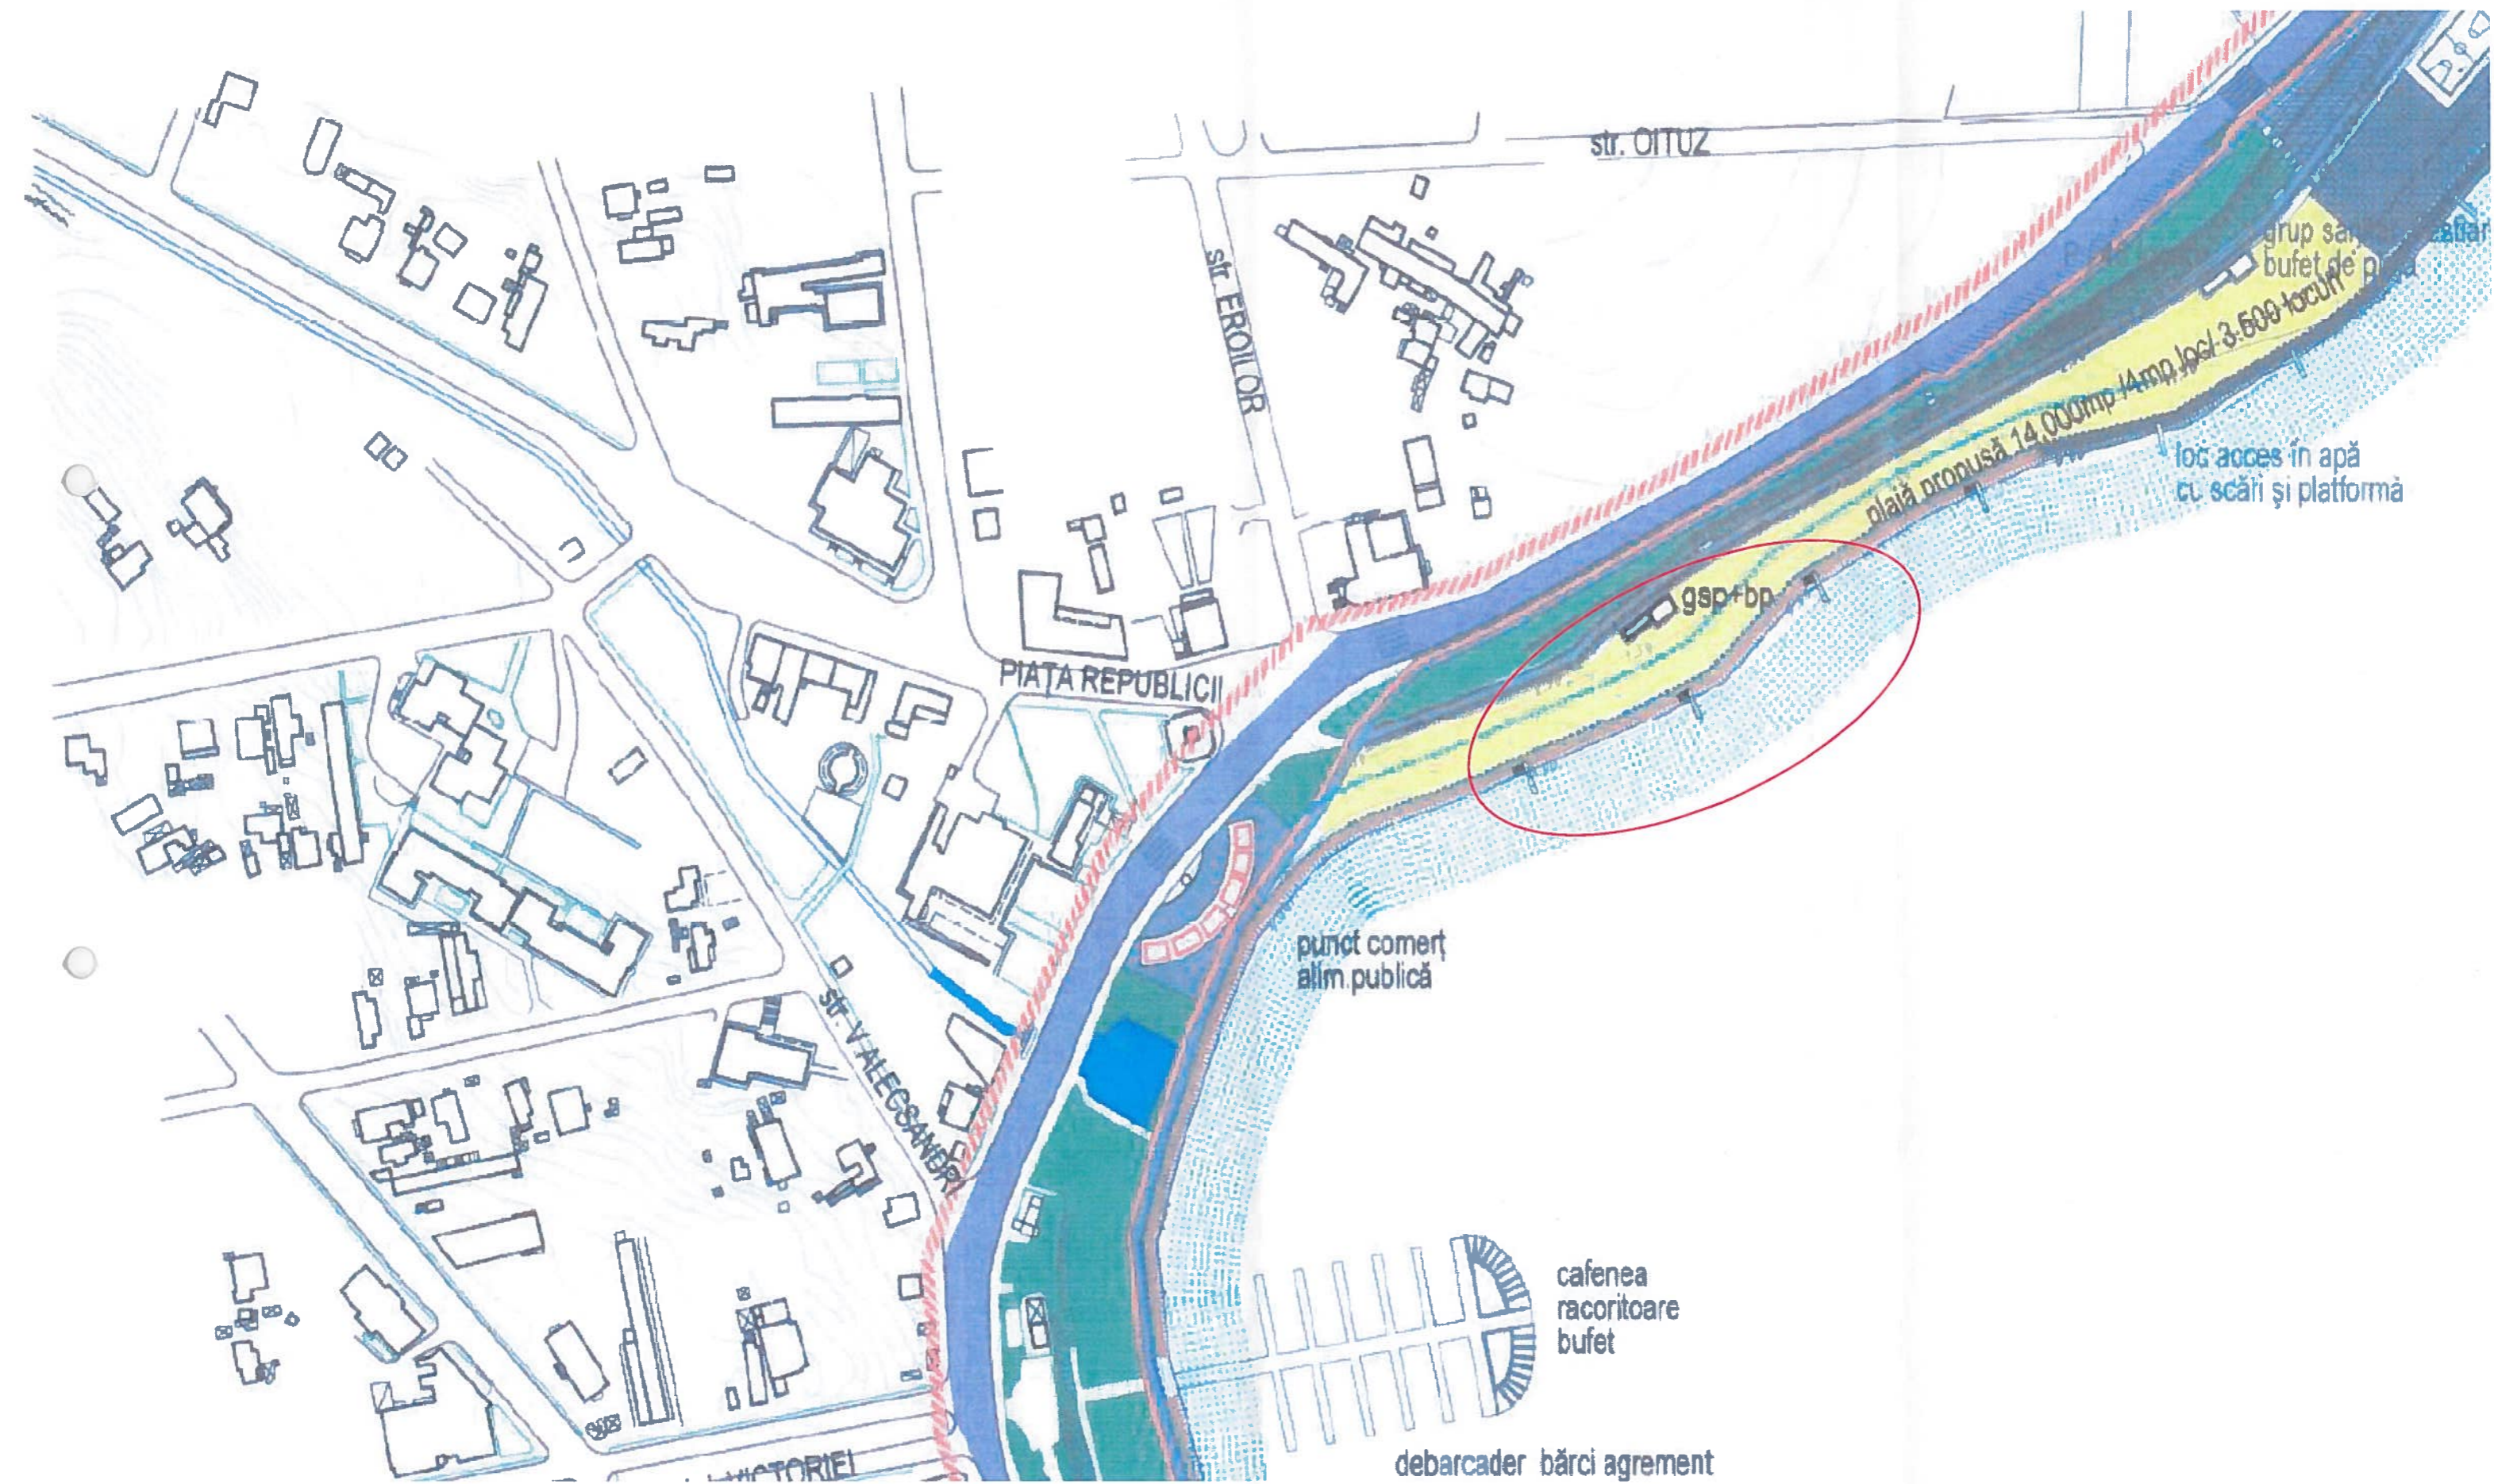
PLAN GENERAL DE AMENAJARE

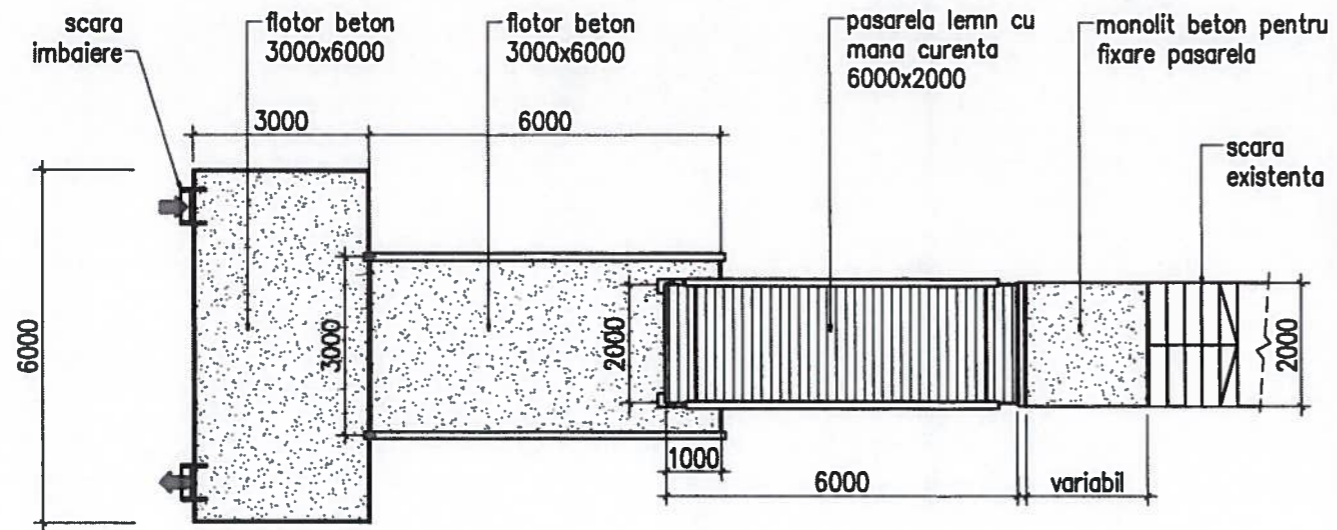


PLAN DE LESTARE

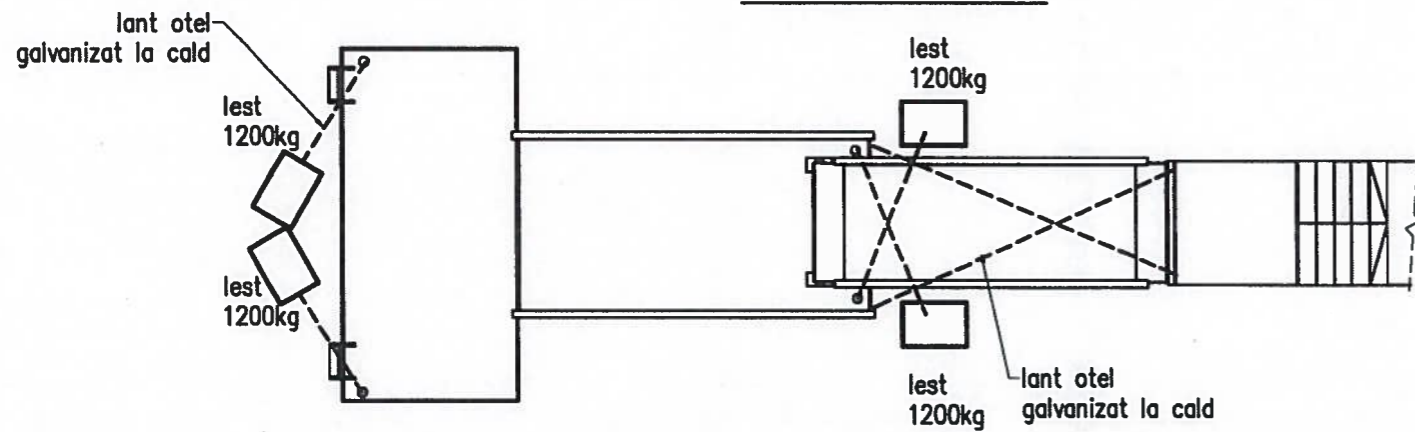


VEDERE LATERALA

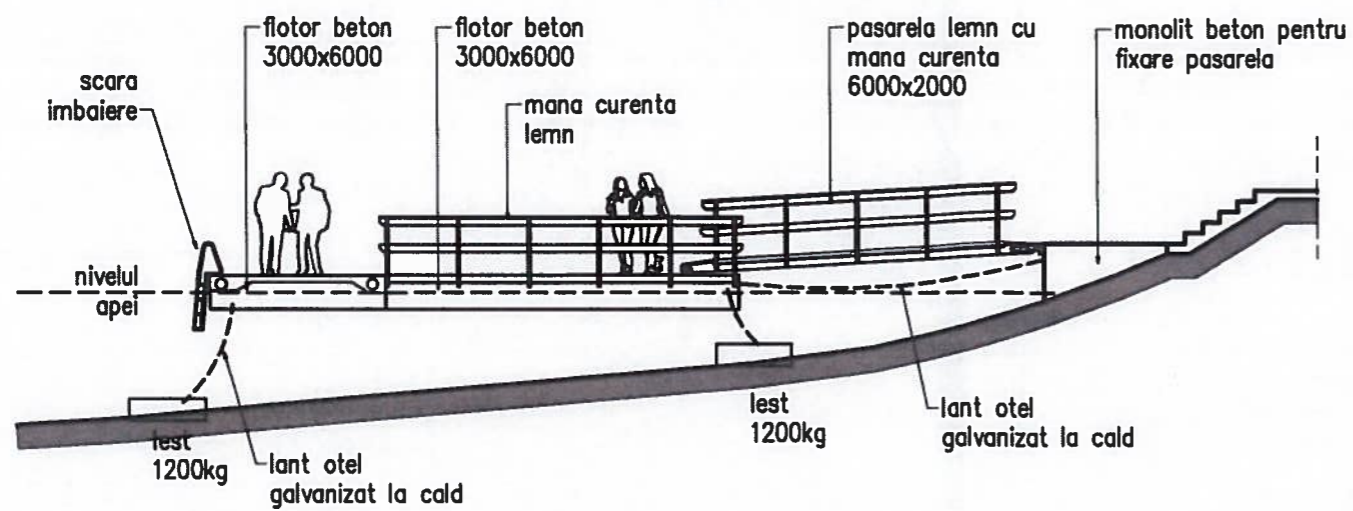


SIMULARE PE AMPLASAMENT

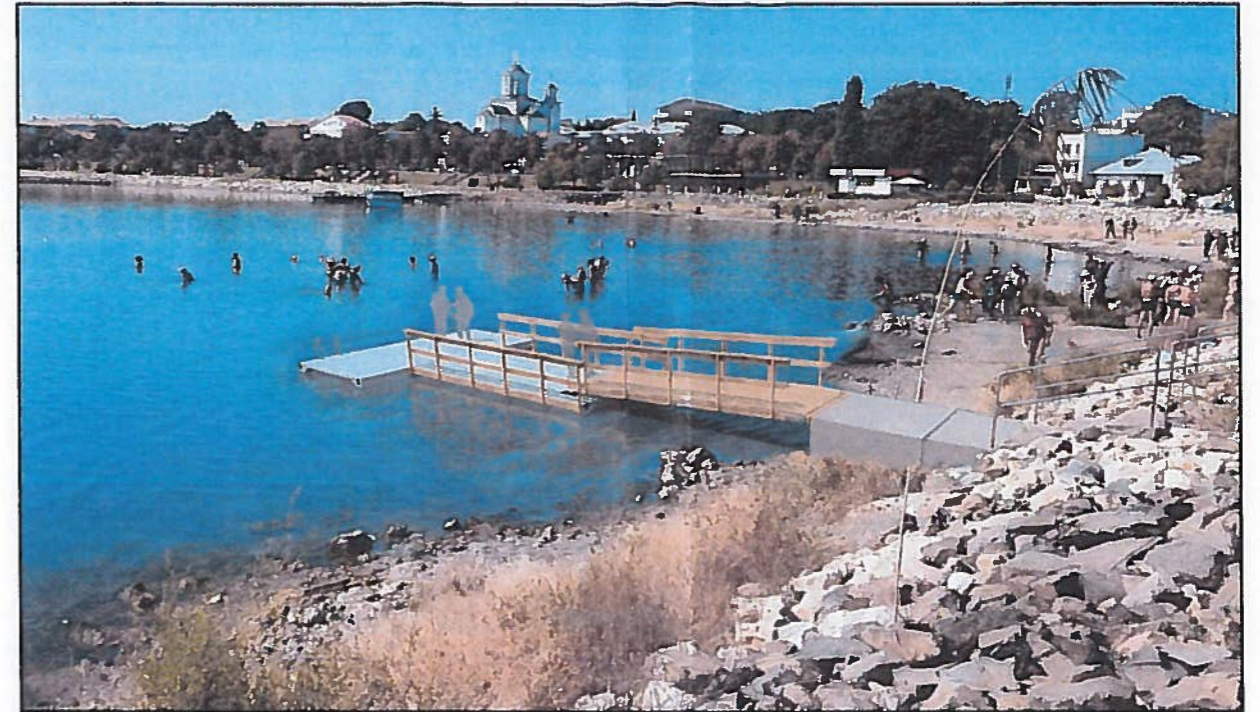

ILUSTRARE 3D

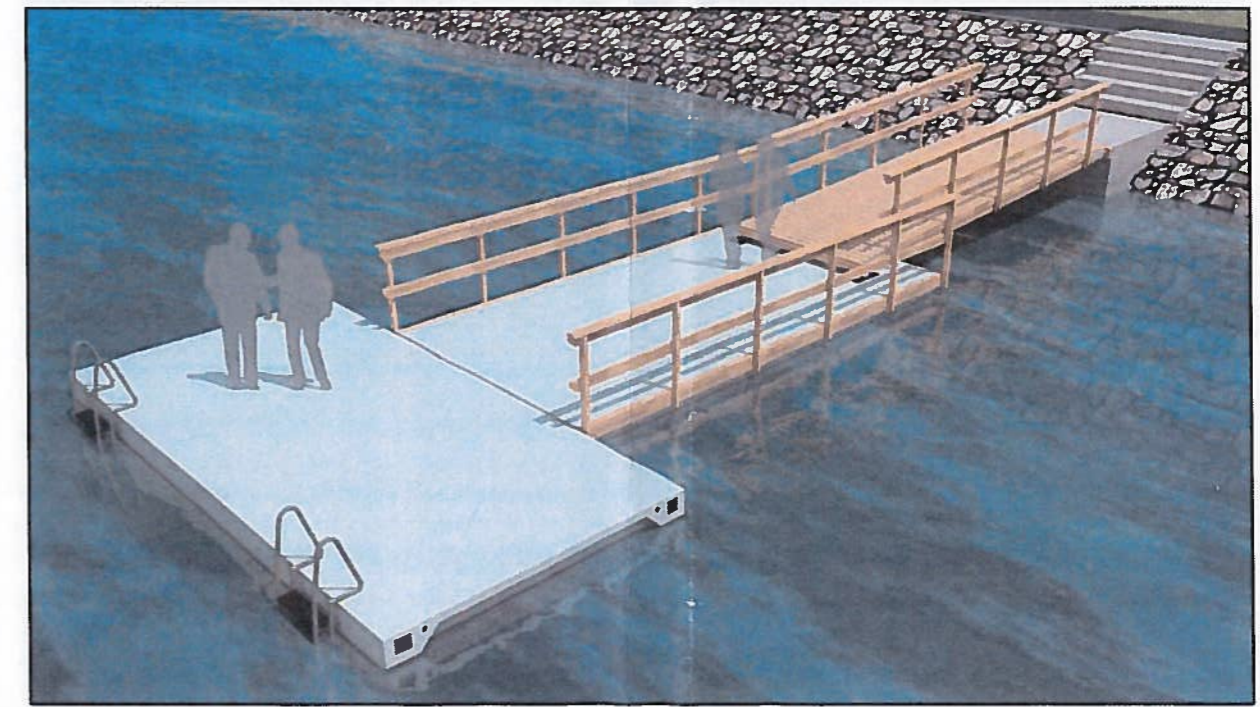

VEDERE IN PLAN Scara 1:25

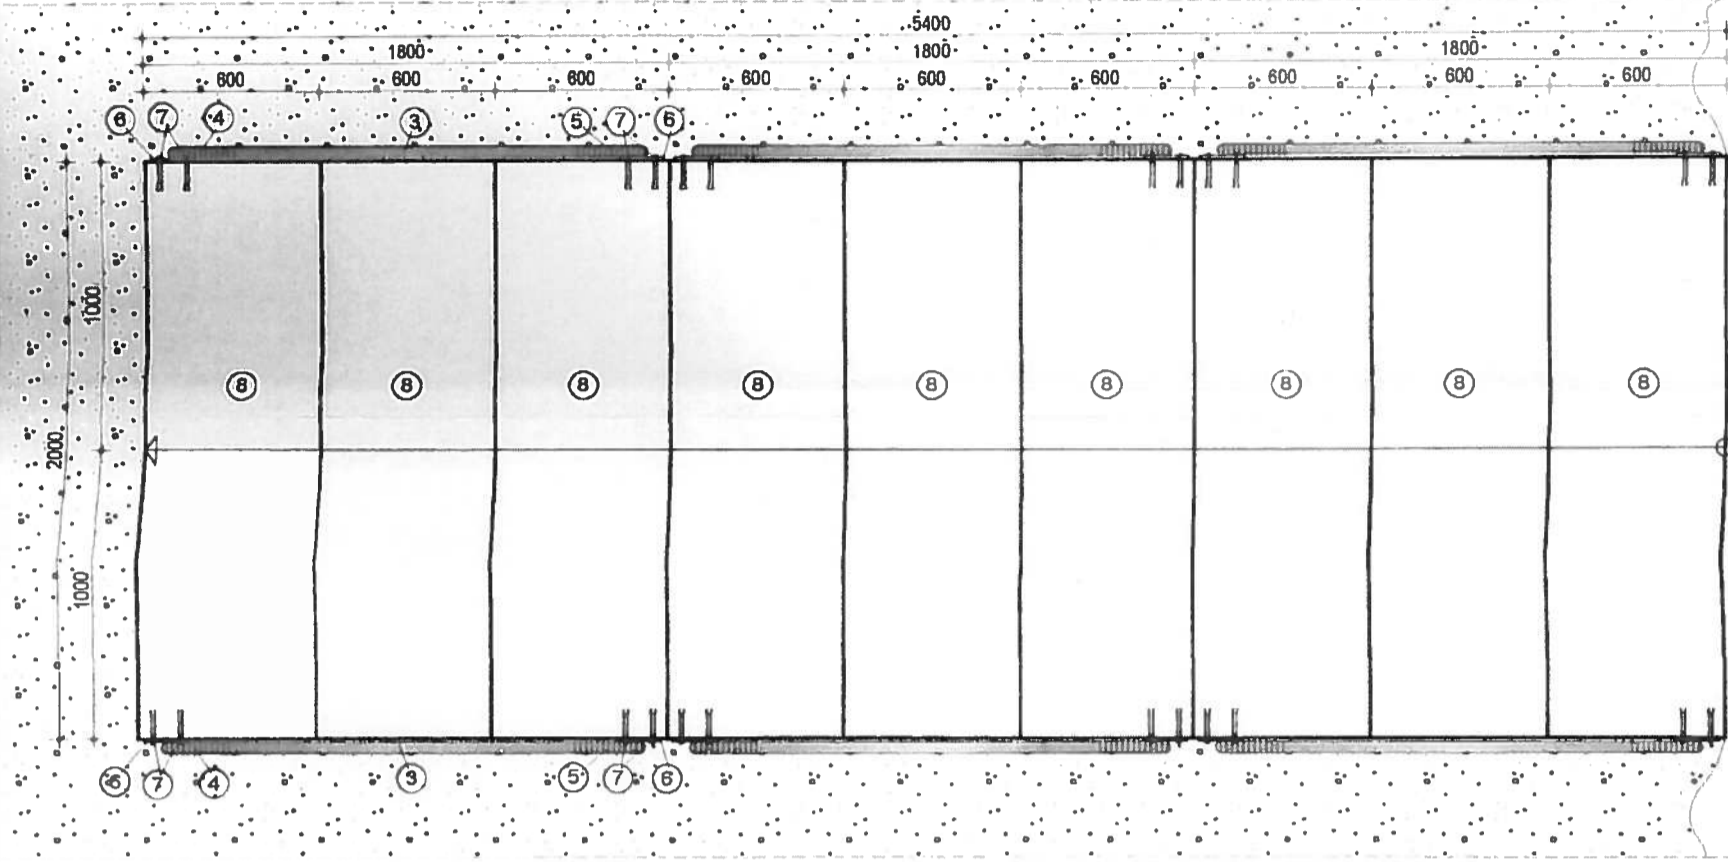

SECTIUNE 1-1 Scara 1:25

